


Centrum Targowo-Konferencyjne Expo Silesia, 41-219 Sosnowiec, ul. Braci Mieroszewskich 124

Wielkość miejsc: Główna aleja 3,5 x 2,5 m ----- Pozostałe 5 x 3,5 m

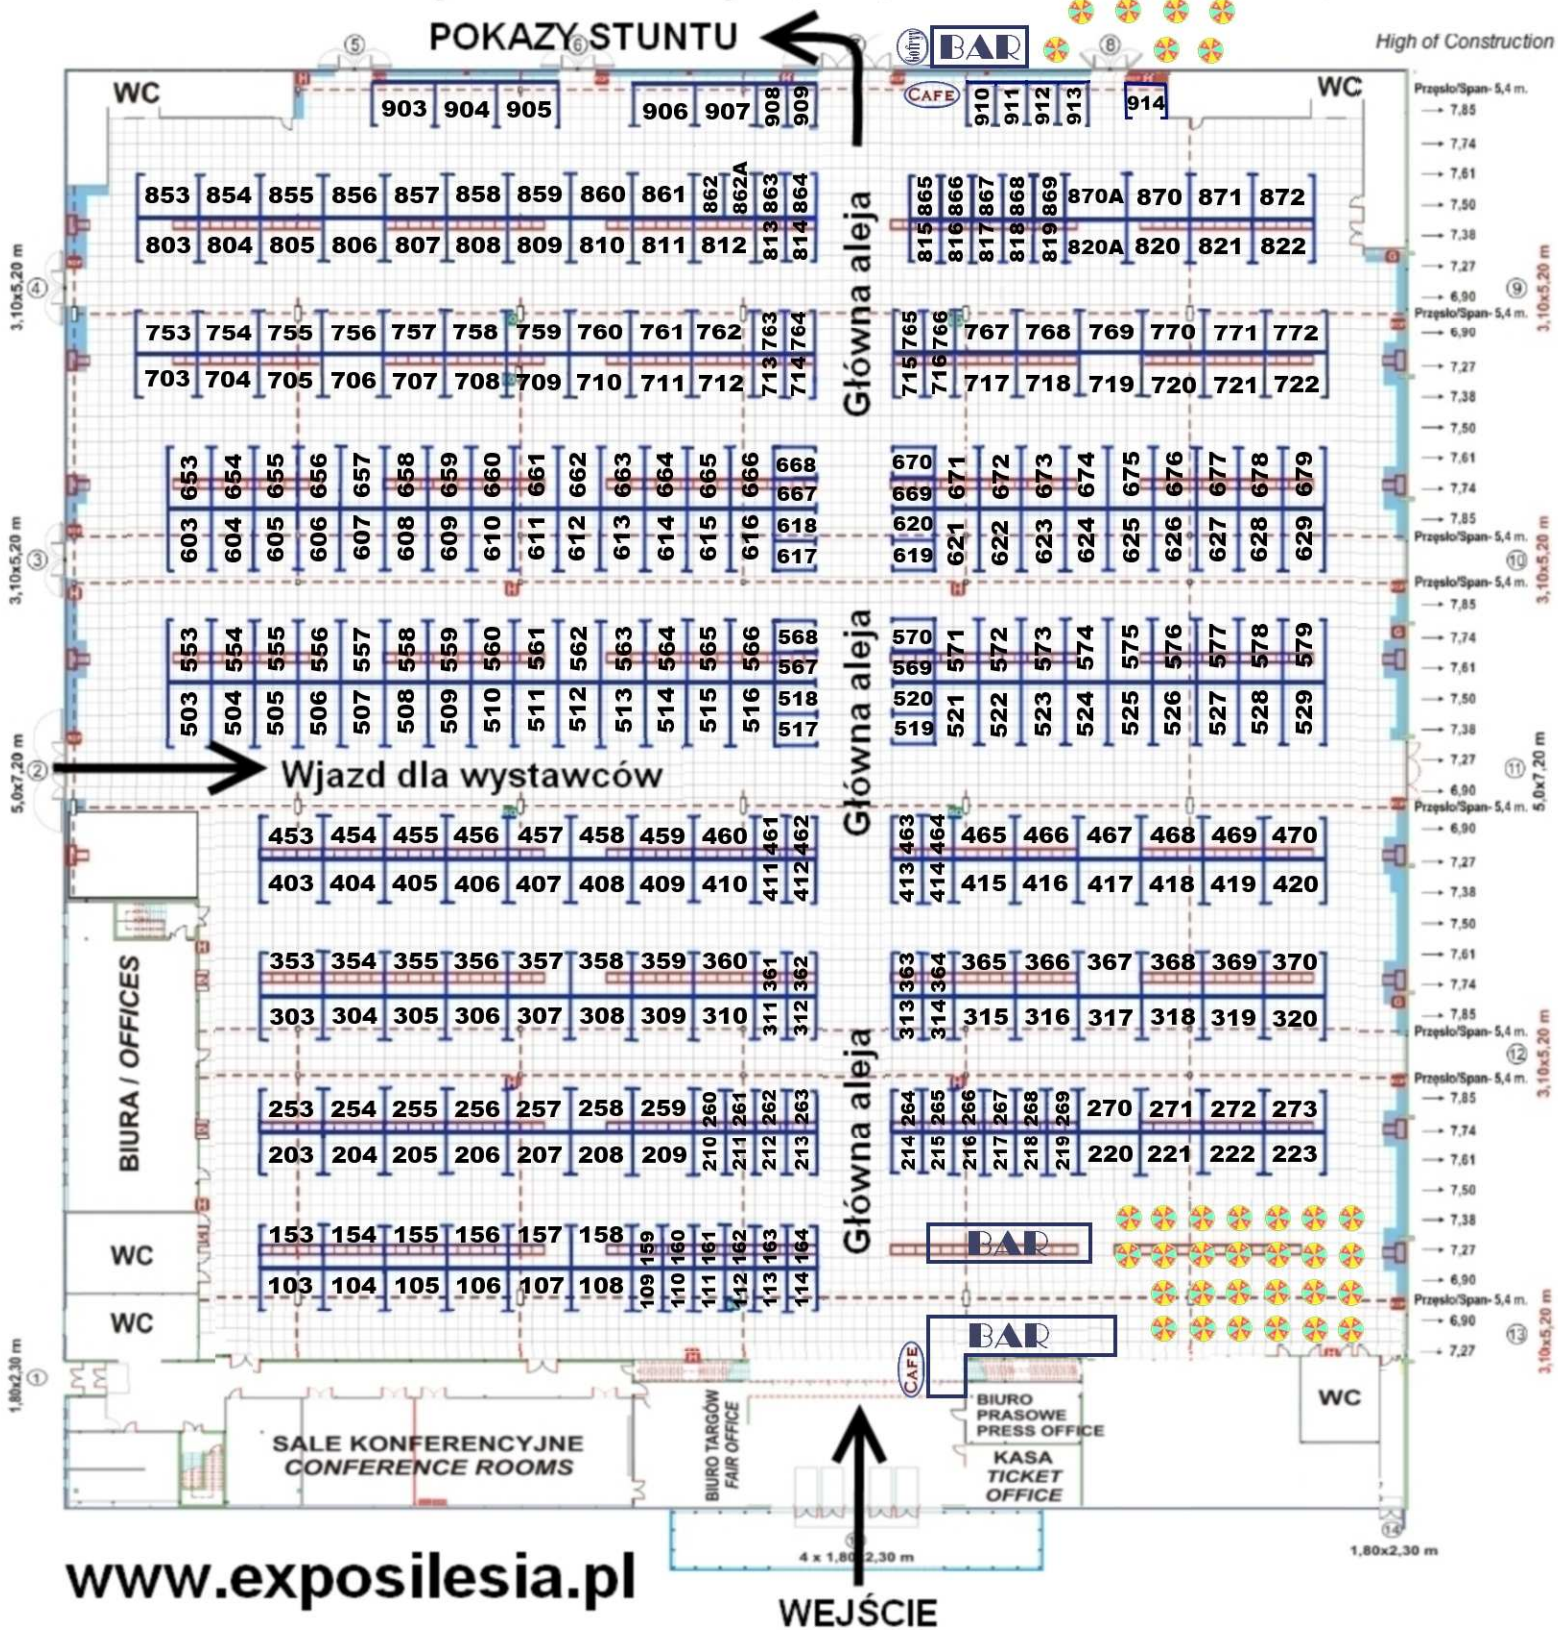

www.exposilesia.pl

WEJŚCIE

- 1 m<sup>2</sup> powierzchni  
1 sqm of the exhibition area
- tory na media (w posadzce)  
utilities channels (in the ground)
- bramy wejściowe (szerokość x wysokość) - bramy nr 9, 10, 12, 13 (nieczynne)  
the gateway to pavilion (width x high) - gates no 9, 10, 12, 13 (inactive)
- konstrukcja nośna ze słupami (na przecięciach)  
supporting structure with pillars

- ręczny ostrzegacz pożarowy  
fire alarm box ROP
- gaśnica  
fire-extinguisher
- hydrant
- system oddymiający  
anti-smoke system