


ORGANIZATOR
 PHU PK SERWIS
 52-434 Wrocław, ul. Petrzyckiego 47
 www.OldtimerbazaR.pl
 telefony: 601 788 327
 71 363 52 10, 71 363 42 79

LEGENDA

- teren gładki
- droga dojazdu
- trawa
- budynki
- kabiny sanitarne

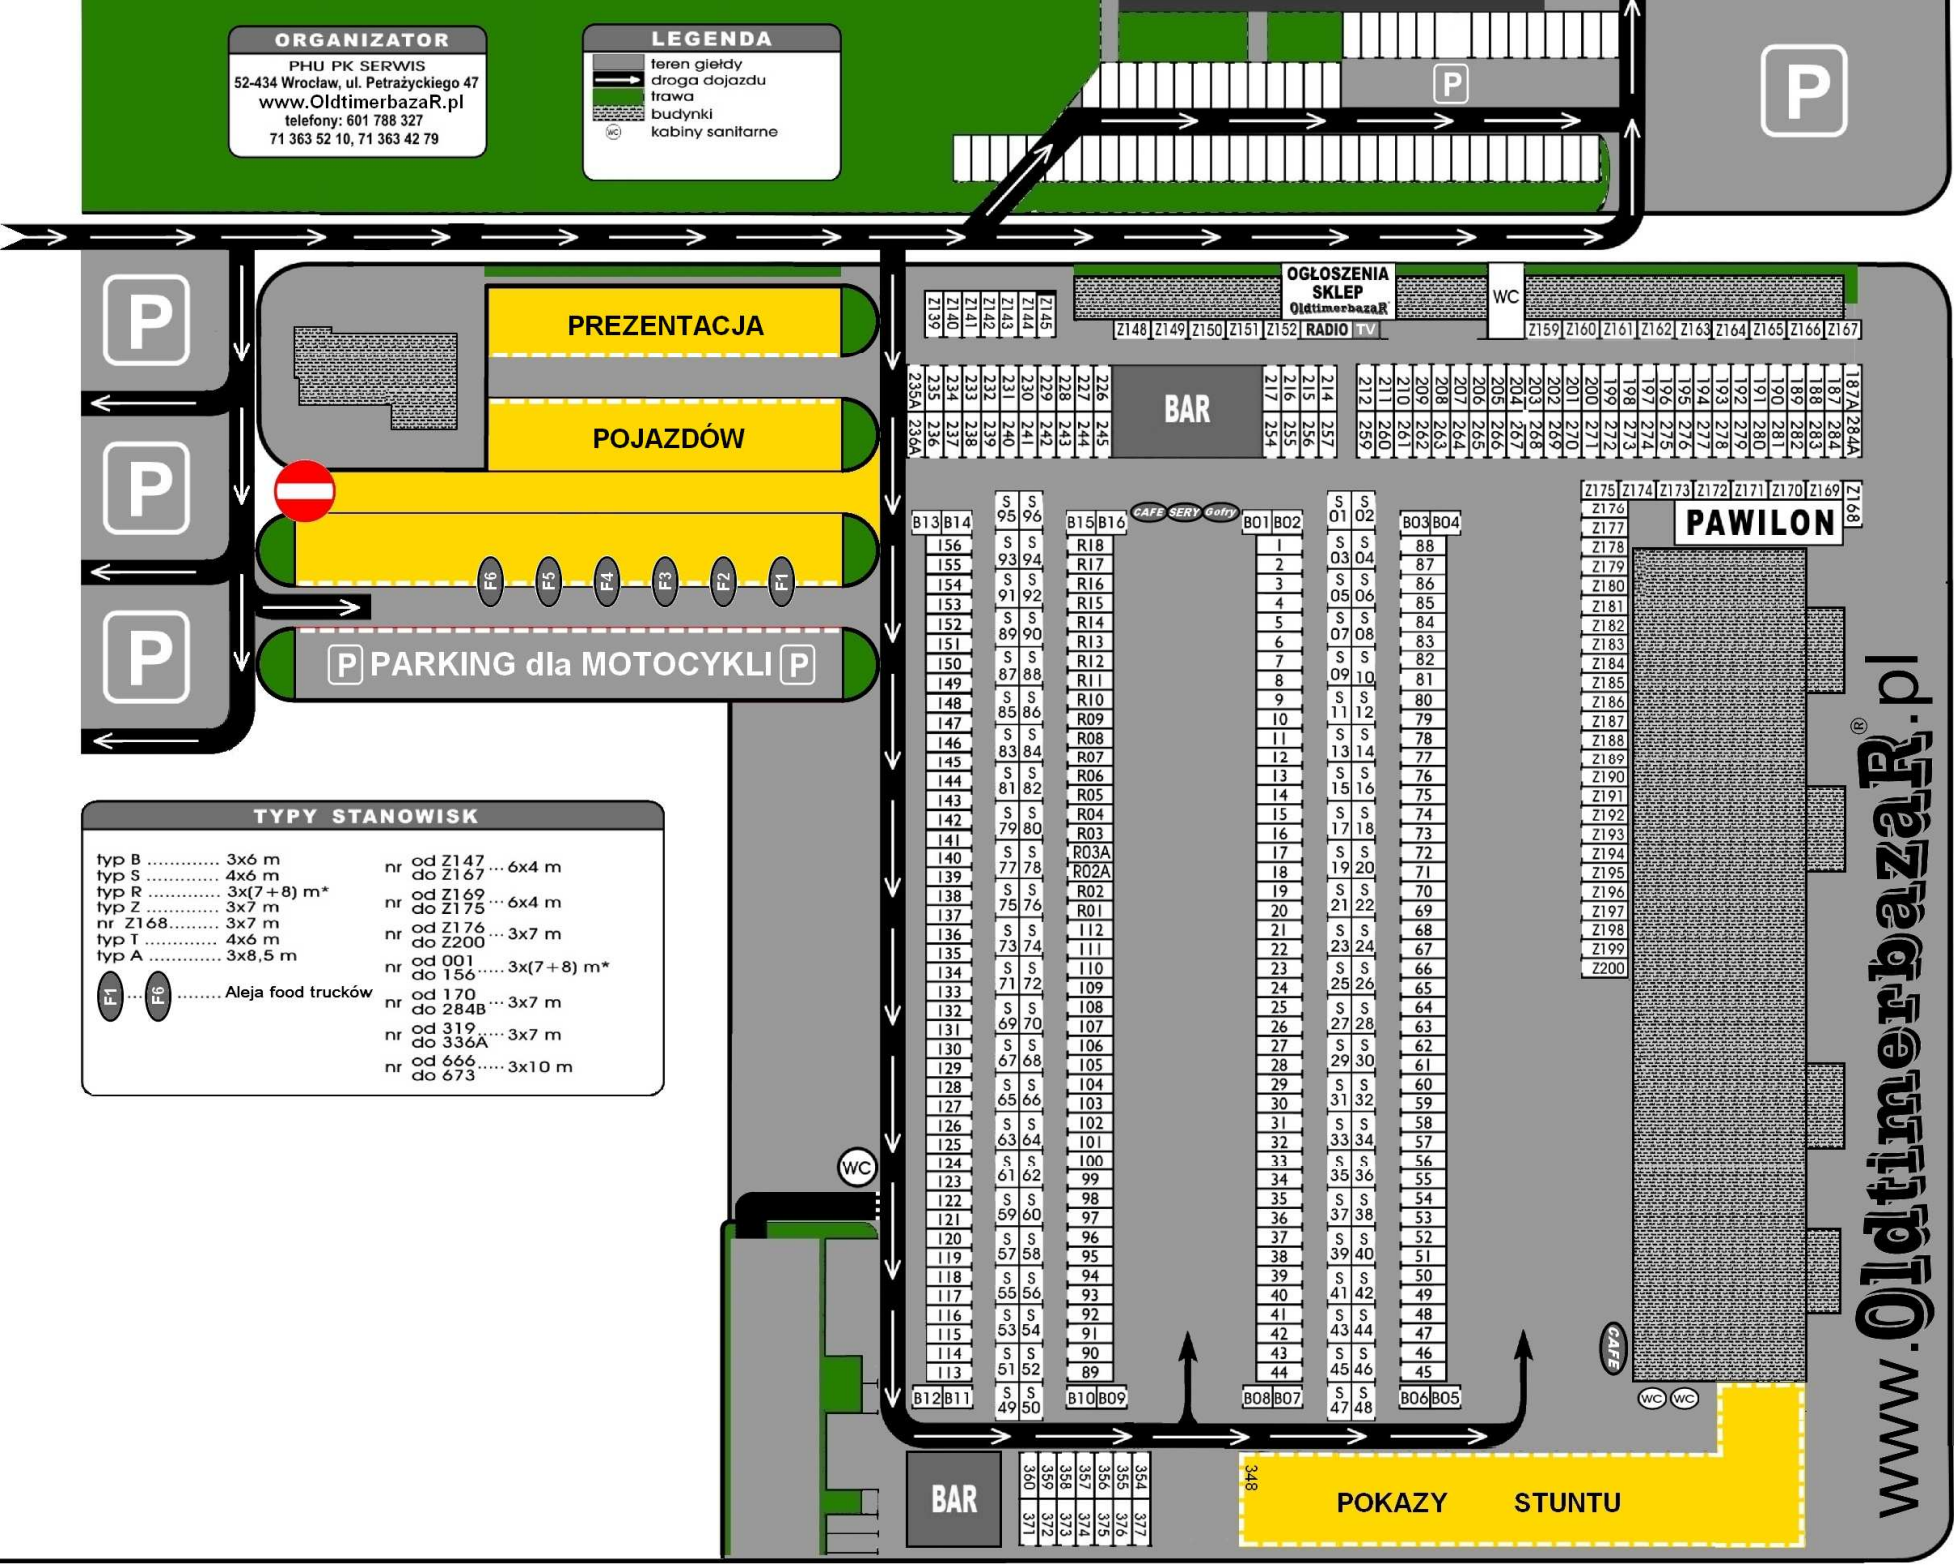

TYPY STANOWISK

typ B	3x6 m	nr od Z147	do Z167	... 6x4 m
typ S	4x6 m	nr od Z169	do Z175	... 6x4 m
typ R	3x(7+8) m*	nr od Z176	do Z200	... 3x7 m
typ Z	3x7 m	nr od 001	do 156	... 3x(7+8) m*
nr Z168	3x7 m	nr od 170	do 284B	... 3x7 m
typ T	4x6 m	nr od 319	do 336A	... 3x7 m
typ A	3x8,5 m	nr od 666	do 673	... 3x10 m

● FT ● FB

..... Aleja food trucków

ORGANIZATOR
 PHU PK SERWIS
 52-434 Wrocław, ul. Petrzyckiego 47
 www.OldtimerbazaR.pl
 telefony: 601 788 327
 71 363 52 10, 71 363 42 79

LEGENDA

- teren gładki
- droga dojazdu
- trawa
- budynki
- kabiny sanitarne

TYPY STANOWISK

typ B	3x6 m	nr od Z147	do Z167	... 6x4 m
typ S	4x6 m	nr od Z169	do Z175	... 6x4 m
typ R	3x(7+8) m*	nr od Z176	do Z200	... 3x7 m
nr Z168	3x7 m	nr od 001	do 156	... 3x(7+8) m*
typ T	4x6 m	nr od 170	do 284B	... 3x7 m
typ A	3x8,5 m	nr od 319	do 336A	... 3x7 m
typ A	3x8,5 m	nr od 666	do 673	... 3x10 m

● FT ● FB

..... Aleja food trucków